



ОБЩИНА "МАРИЦА" – ОБЛАСТ ПЛОВДИВ

Пловдив, бул. "Марица" 57А тел.: 032/907 800 факс: 032/95 19 34

ДИРЕКЦИЯ „УСТРОЙСТВО НА ТЕРИТОРИЯТА“

РАЗРЕШЕНИЕ ЗА СТРОЕЖ

№ 201 ОТ 25.07.2018г.

На основание чл.148,чл.152,ал.1 от ЗУТ

Разрешава се на:

1.ОБЩИНА"МАРИЦА"-област Пловдив,ЕИК 000472182,
адрес на управление-гр.Пловдив,бул."Марица"57а,
представявана от Димитър Иванов Иванов,кмет на Община"Марица",
в качеството му на възложител

Съгласно одобреният (съгласуван) технически проект на 13.07.2018г. от Главния архитект на Община" Марица",да извърши строежа на обект:

1."ПОДМЯНА НА СЪЩЕСТВУВАЩА СПОРТНА ПЛОЩАДКА - ИГРИЩЕ ЗА МИНИФУТБОЛ" - 908.70 кв.м

Категорията на обекта е пета,съгл.нар.№1/2003г. за НВС.

в УПИ I-училище/ПИ-501.416/,кв.48,по плана на с.Строево,обл.Пловдив,одобрен със заповед РД-09-54/1994г. и кадастрална карта,одобрена със заповед №РД-18-82/2007г.

Съдържание на документацията за издаване на разрешението за строеж:

1. Документ за собственост:Акт за публична общинска собственост-№160,т.8/2012г.,издаден от Службата по вписванията-гр.Пловдив.
2. Извадка-виза от ПУП-ПРЗ,одобрен със заповед № РД-09-54/1994г.
3. Съгласувателен режим – МОСВ - РИОСВ-Пловдив, МК-НИНКН-удостоверение.
4. Одобрени проекти по части:Архитектура,Геодезия.
5. Оценка за съответствие-съгл.чл.142,ал.6,т.1 от ЗУТ-Протокол от ОЕСУТ №21/12.07 2018г.,т.7.

Задълженията на собственика на строежа след получаване на разрешението за строеж, съгласно ЗУТ ,са описани на обратната страна.

Платена такса служебна с кв.№ -

ЛД/ЛД

Директор дирекция УТ



2018г.

Заличени обстоятелства съгласно чл. 2
от ЗЗЛД

/Гл.арх.Мария Христова/

Обект: „Спортна площадка-игрище за минифутбол в УПИ I-училище, кв.48, по плана на с.Строево, общ.“Марица“

Част: Архитектура

Фаза: Технически проект

Възложител: Димитър Иванов Иванов

Проектант:

изготвил служебно: арх. Иванка Маргарова



Заличени обстоятелства съгласно чл. 2 от ЗЗЛД



Заличени обстоятелства съгласно чл. 2 от ЗЗЛД

ОБЩИНА "МАРИЦА" - ПЛОВДИВ	
ДИРЕКЦИЯ "УТ"	
Одобрява се съгласно: чл. 142, ал. 6, т. 1а ЗЗП	
Арх. Иванка Маргарова / 13.07.2018 г.	
ОДОБРЯВАМ:	
13.07	2018 г.
	гл. арх. И

Заличени обстоятелства съгласно чл. 2 от ЗЗЛД

ПЪЛНА ПРОЕКТАНТСКА ПРАВИЛО	
[Stamp]	
дата: 2018 г.	по: []

Заличени обстоятелства съгласно чл. 2 от ЗЗЛД



РЕПУБЛИКА БЪЛГАРИЯ

МИНИСТЕРСТВО НА РЕГИОНАЛНОТО РАЗВИТИЕ И БЛАГОУСТРОЙСТВОТО И

МИНИСТЕРСТВОТО НА ПРАВОСЪДИЕТО

ОБЩИНА „Марица“ ОБЛАСТ ПЛОВДИВ

№ 160 на 22.02.2012 г. от 8

УТВЪРЖДАВАМ:
(подпис и печат)



Вписване по ЗС/ПВ стр.
Служба по вписванията:

КМЕТ НА ОБЩИНА:
Димитър Иванов
(име, фамилия)

СЪДИЯ ПО ВПИСВАНИЯТА:
(име, фамилия) Заличени обстоятелства съгласно чл. 2 от



АКТ № 1765

ЗА ПУБЛИЧНА ОБЩИНСКА СОБСТВЕНОСТ

Регистър
Досие 1765

1. ДАТА НА СЪСТАВЯНЕ	10.02.2012 г
2. ПРАВНО ОСНОВАНИЕ	Чл.2, ал.1, т.1, 2 и 3 и чл.3, ал.2 от ЗОС, Решение № 18/11.03.1997 г. на ОбС „Марица“ - Пловдив, § 7, ал.1 от ЗМСМА, и в изпълнение на чл.59, ал.1 и 3 от ЗОС
3. ВИД И ОПИСАНИЕ НА ИМОТА	Поземлен имот № 69874.501.416 (шест девет осем седем четири точка петстотин и едно точка четиристотин и шестнадесет) с площ 13616 кв.м. (тринадесет хиляди шестстотин и шестнадесет кв.м.), трайно предназначение "Урбанизирана територия", НТП "За друг обществен обект, комплекс" по кадастрална карта и кадастрални регистри на с.Строево, област Пловдив, одобрени със Заповед № РД-18-82/05.12.2007 г. на Изп.директор на АГКК-София и сгради, построени в имота: 1.Сграда 69874.501.416.1, Сграда за образование, застр.площ 616 кв.м., бр.етажи 1 2.Сграда 69874.501.416.2, Сграда за образование, застр.площ 411 кв.м., бр.етажи 1
4. МЕСТОНАХОЖДЕНИЕ НА ИМОТА	с.Строево, област Пловдив, ПИ № 69874.501.416, трайно предназначение „Урбанизирана територия“, НТП „За друг обществен обект, комплекс“ по кадастр.карта и кадастр. регистри, одобр. със Зап. № РД-18-82/05.12.2007 г. на Изп.директор на АГКК-София
5. ГРАНИЦИ НА ИМОТА	ПИ № 501.1010; ПИ № 501.415; ПИ № 501.1009; ПИ № 501.958;
6. ДАНЪЧНА ОЦЕНКА НА ИМОТА КЪМ МОМЕНТА НА УТВЪРЖДАВАНЕ НА АКТА:	За земя и сгради общо: 75066,20 лева (седемдесет и пет хиляди шестдесет и шест лева и 20 ст.) в това число: За земя – 48946,80 лева; Сграда 1-12741,60лв.; Сграда 2-8501,30лв.; Сграда 3-4071,40 лв.; Сграда 4- 404,00 лв.; Сграда 5- 199,10 лв.; Сграда 6-202,00 лв.;

ОБЯСНИТЕЛНА ЗАПИСКА

Обект: „Спортна площадка-игрище за минифутбол в УПИ I-училище, кв.48, по плана на с.Строево, общ.“Марица“

Проектът е изработен на основание издадена скица-виза от главния архитект на община „Марица“.

Спортна площадка е ситуирана в южната част на двора на училището и е с размери 23.3м./39 м. По същество проектът предвижда подмяна на тази съществуваща спортна площадка, като теренът под нея се преасфалтира и игрището се изчертава отново върху новия асфалт.

Площта на обекта е 908.7 кв.м.

Проектант:
арх. Иванка Маргарова


Заличени обстоятелства съгласно чл. 2
от ЗЗЛД




ОБЩИНА "МАРИЦА" - ПЛОВДИВ	
ДИРЕКЦИЯ "УТ"	
Одобрява се съгласно: чл. 142, ал. 6, т. 15 СУТ	
ОДОБРЯВАМ:	
13.05.18	гл. арх. М. Х

Заличени обстоятелства
съгласно чл. 2 от ЗЗЛД

ПЪЛНА ПРОЕКТАНТСКА ПРОВЕРКА	
	
дата: 20.05	ПОДПИС

Заличени обстоятелства
съгласно чл. 2 от ЗЗЛД

**ИЗВАДКА ОТ ДЕЙСТВАЩ ПЛАН ЗА РЕГУЛАЦИЯ НА С. СТРОЕВО,
 одобрен със Заповед № РД-09-54 /16.02.1994 г.- на КМЕТА НА ОБЩИНА
 „МАРИЦА”, за част от кв.48.**

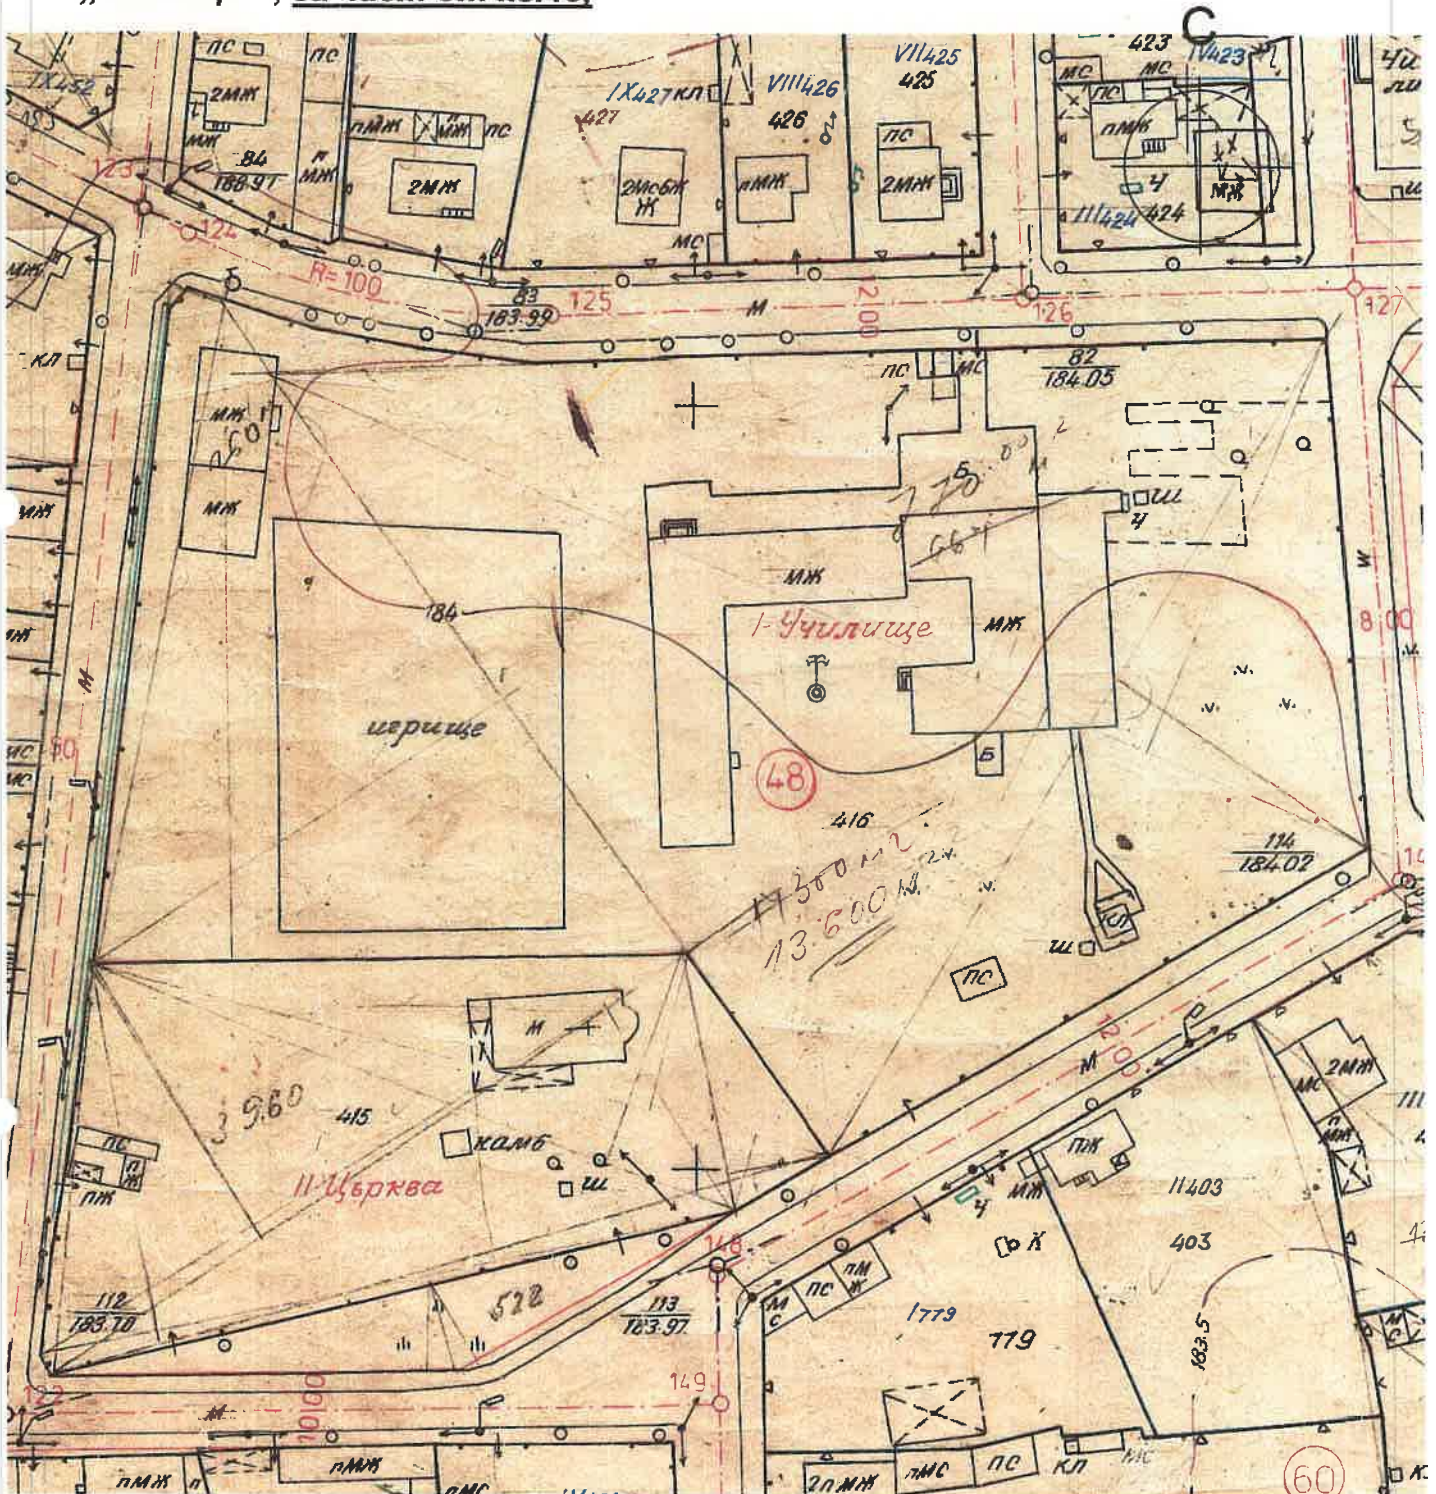

На осн. чл.140 от ЗУТ, настоящата извадка от действащ ПУП-одобрен със заповед №РД-09-54/16.02.1994г. на Кмета на Общината, служи за проучване и изработване на проект за обект: „СПОРТНА ПЛОЩАДКА с размери 23.3/35 “ в УПИ I- училище, от кв.48, по плана на с. Строево, Община „Марица“.



Проектът да се изработи от лица с техническа и проектантска правоспособност, да съответства и да се Заличени обстоятелства
 комплектува, съгласно действащата нормативна уредба. съгласно чл. 2 от ЗЗЛД
 26.04.2018г.

Директор на дирекция „УТ“

/гл. арх. Мария Христова/



СИТУАЦИЯ М 1:500

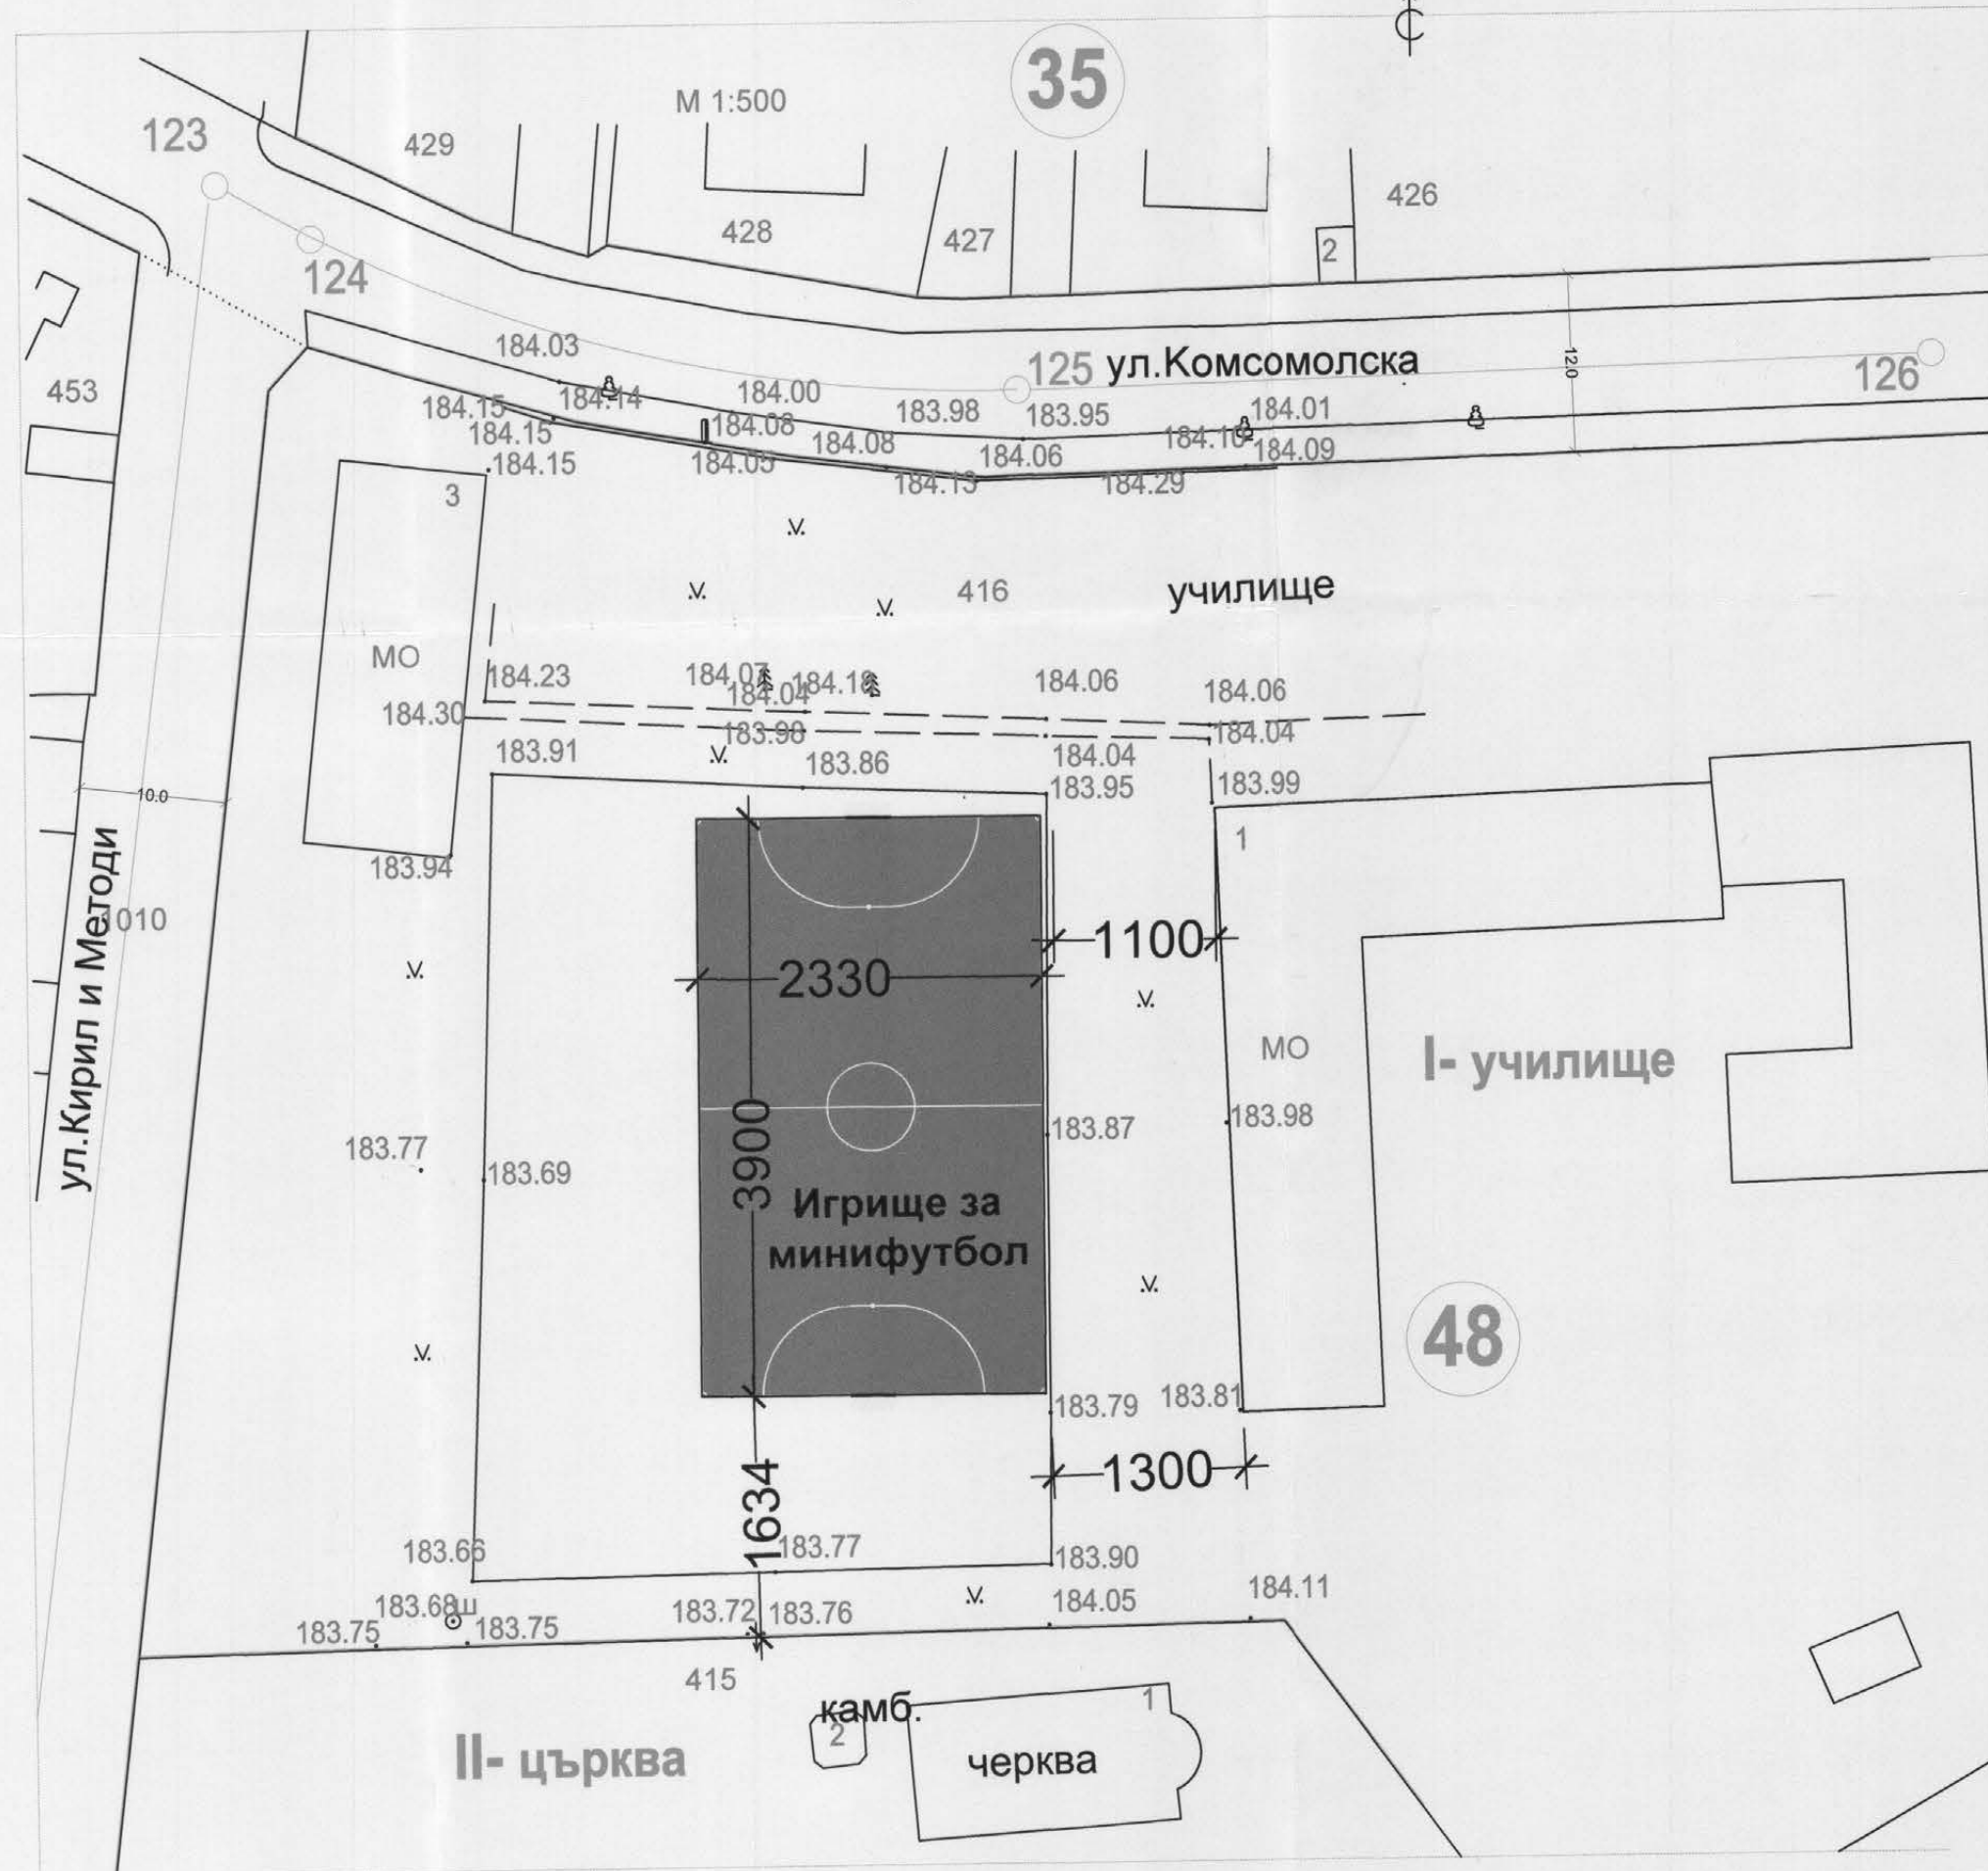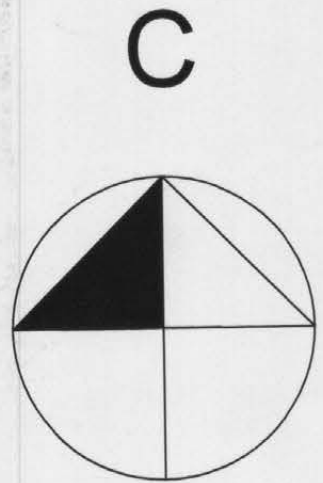

ОБЩИНА "МАРИЦА" - ПЛОВДИВ
ДИРЕКЦИЯ "УТ"
Одобрява се съгласно: чл. 142, ал. 6, т. 1 а 3х
ОДОБРЯВАМ:
13.07 2018 г. гл. ар.

Заличени обстоятелства
съгласно чл. 2 от ЗЗЛД

Заличени обстоятелства
съгласно чл. 2 от ЗЗЛД

ПОДМЯНА НА СЪЩЕСТВУВАЩА СПОРТНА ПЛОЩАДКА - ИГРИЩЕ ЗА МИНИФУТБОЛ в УПИ I-училище, кв.48, по плана на с.Строево

Част: Архитектура	Фаза: ТП
Възложител	Община "Марица", обл. Пловдив Кмет - Димитър Иваноф
Изготвил служебно	арх. Ив. Маргарова
Съгласувал част "СК"	инж. Т. Атанасова

Заличени обстоятелства
съгласно чл. 2 от ЗЗЛД


Заличени обстоятелства
съгласно чл. 2 от ЗЗЛД

ГЕОДЕЗИЧЕСКО ЗАСНЕНАНИЕ НА

част от ПИ с ИД 69874.501.416 по КК на с.Строево, общ.Марица



М 1:500

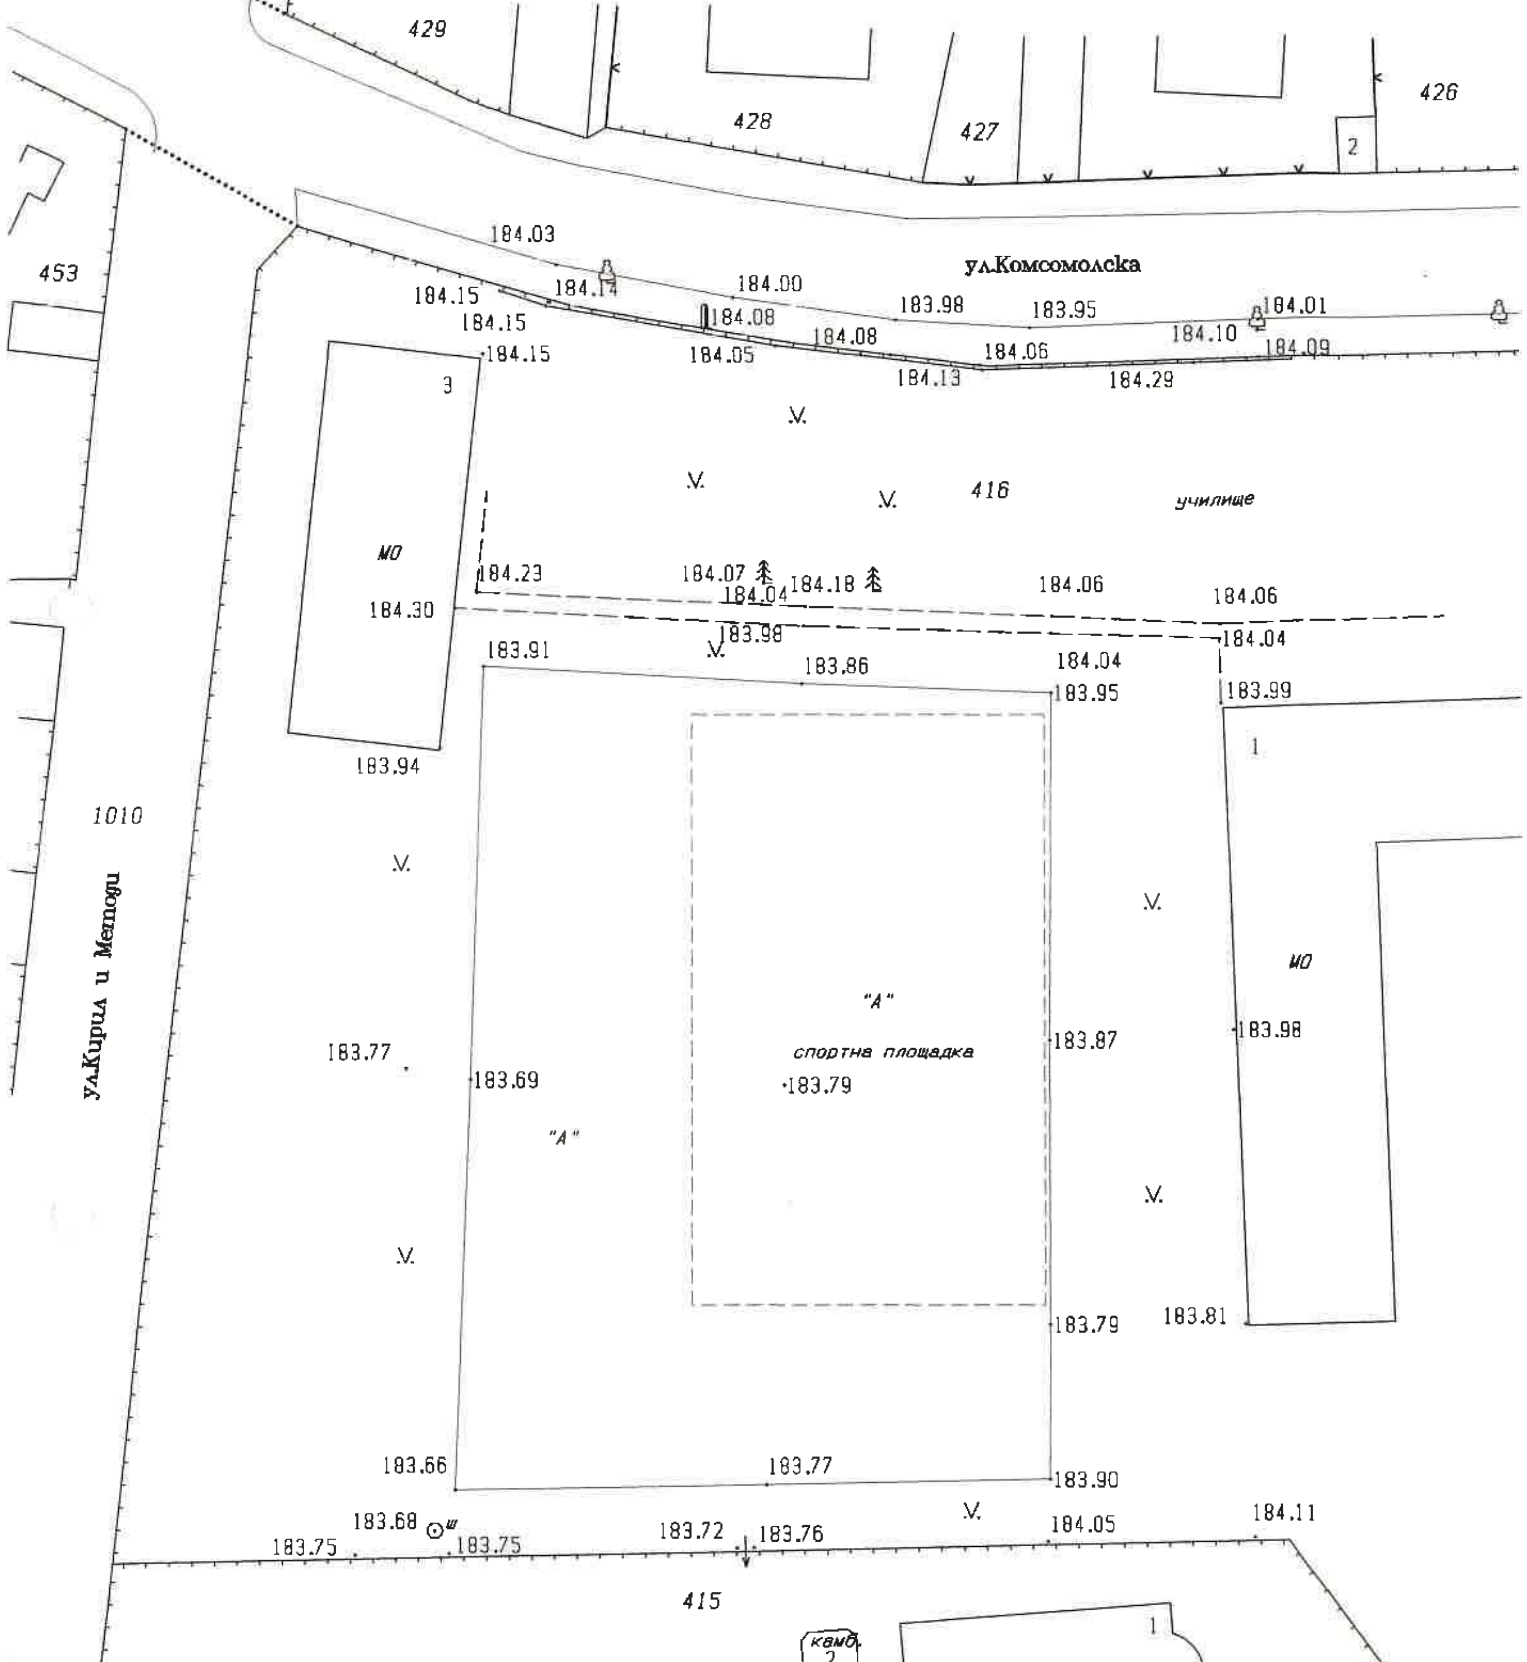

м.април 2018 г.
гр.Пловдив

КАДАСТЪР - НИ

Секция: ГПГ

Част от проект по удостоверение за ПИП

КАДАСТЪР - НИ

РЕГИСТРАЦИЯ НА НЕДВИЖНОСТТА

№ 07102

ЕММЛ КОСТАНТИНОВ ЕСРДЖЕВ

Заличени обстоятелства съгласно чл. 2 от ЗЗЛД

ВЪЗНЕСЕНО И ПОДПИСАНО ЗА РЕЗУЛТАТА ПОДПИСА

КАДАСТЪР - НИ

КАДАСТЪР - НИ СООД

Заличени обстоятелства съгласно чл. 2 от ЗЗЛД

Изработил инж.Ем.Георджев